


III სართულის გეგმა 608.+6.40
შ-1:200

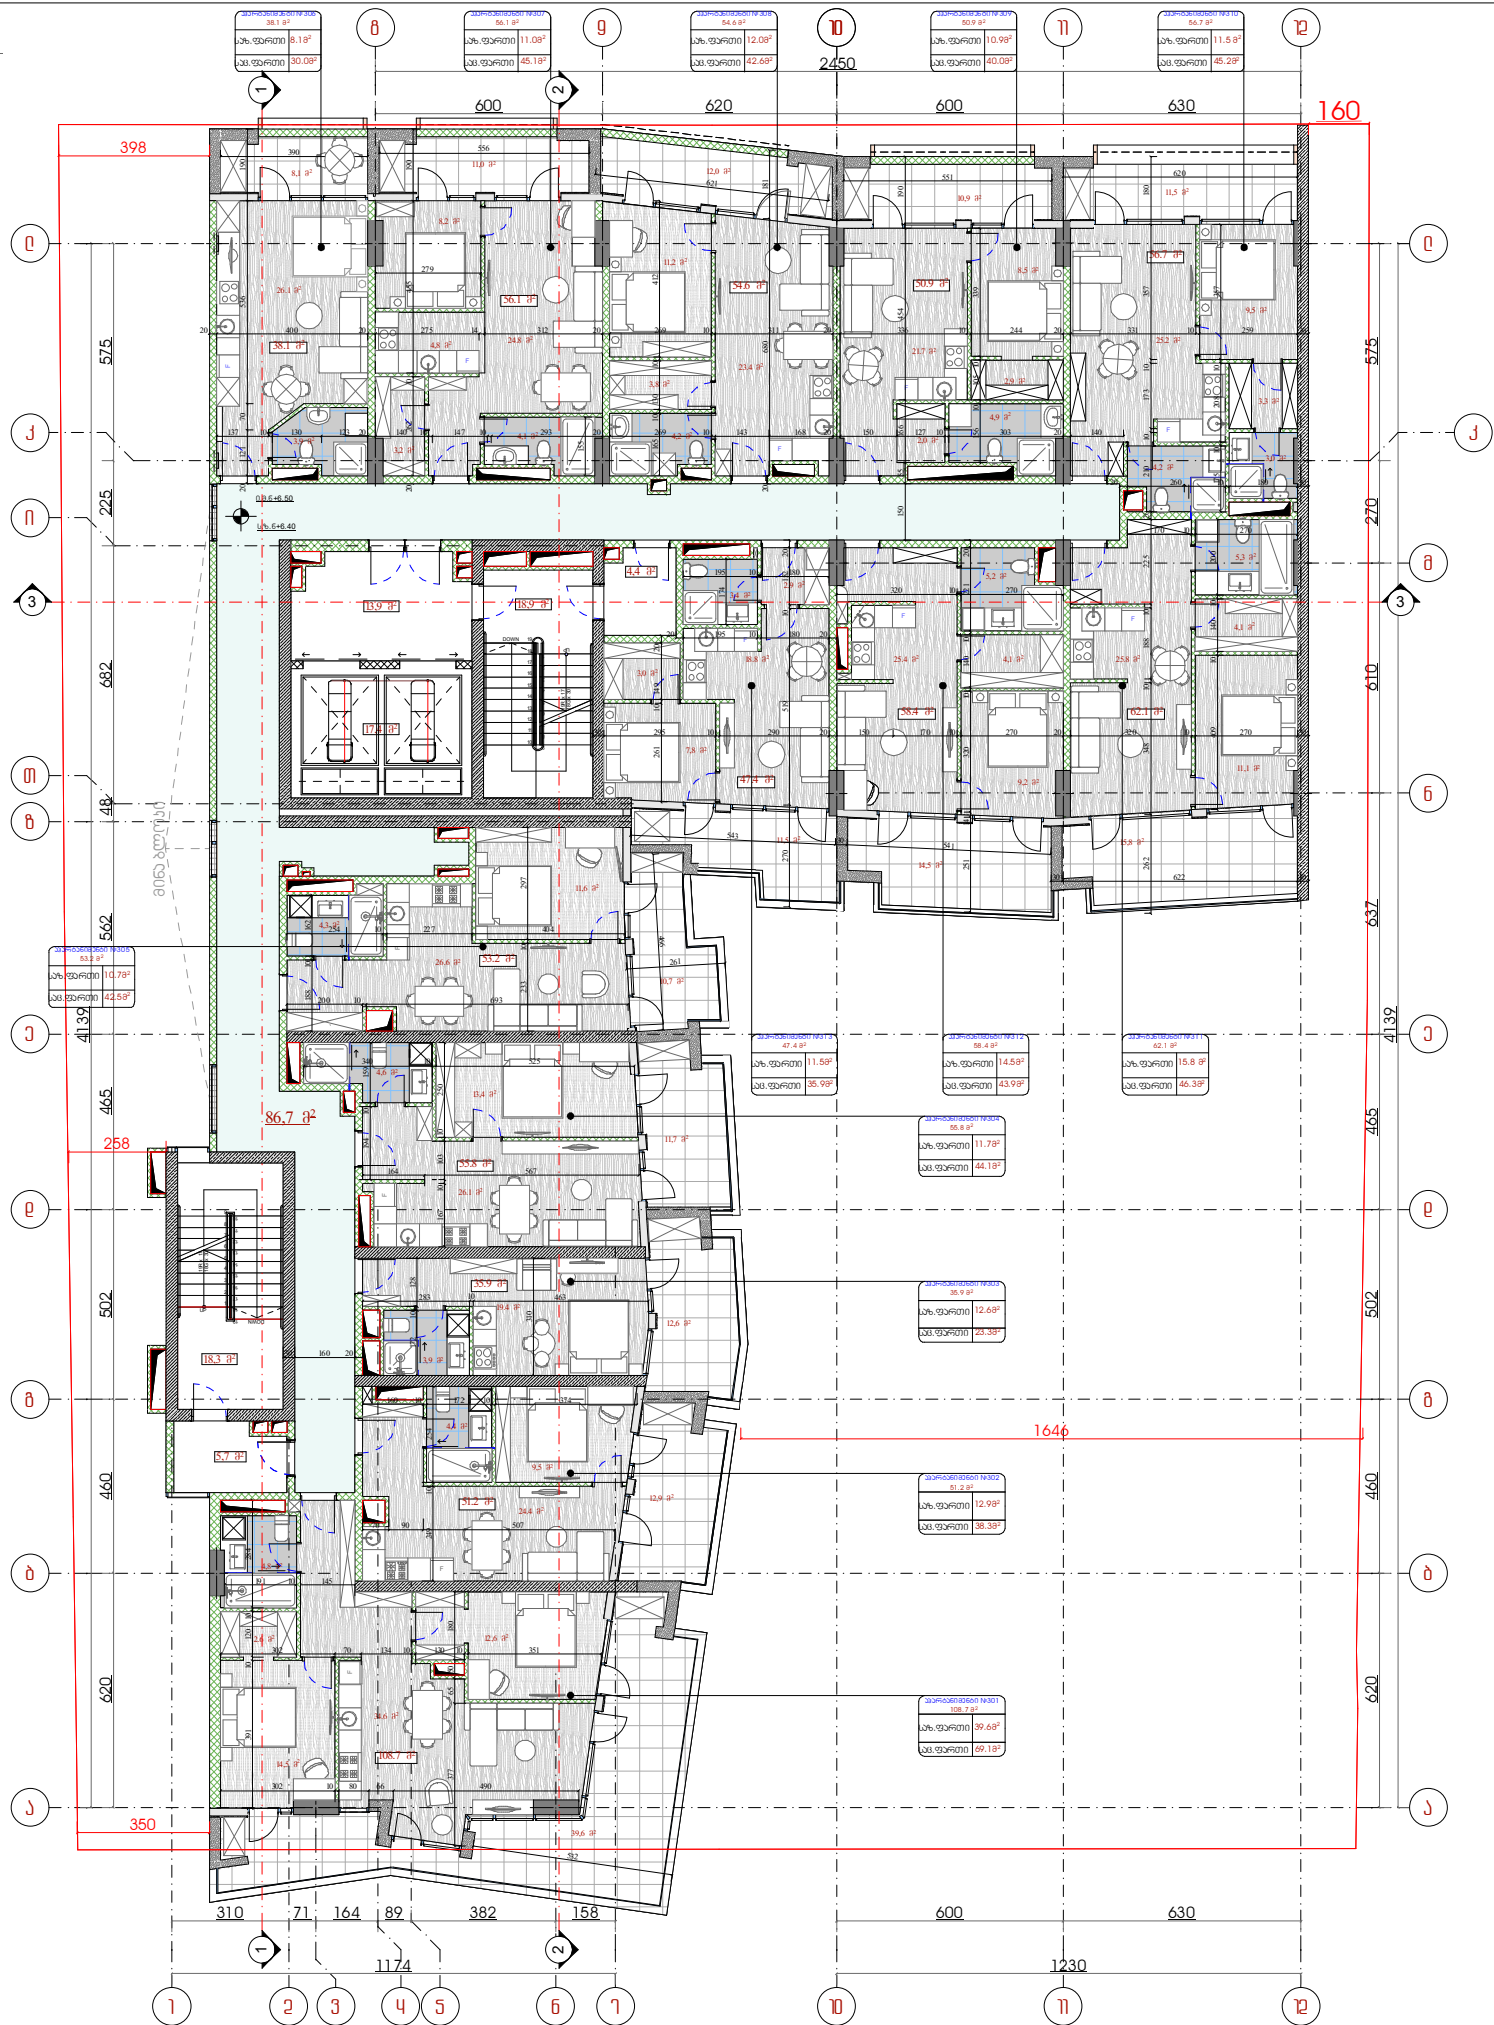

ბათუმი, ტყეშელაშვილის ქ. 115/4, სტადიონის რაიონი, 568 69 48 64

ვეო არქიტექტურა

L.T.D"EQO architect" id 446960600

შენიშვნა მომხმარებელს

მრავალბინიანი საცხოვრებელი სახლი

მისამართი: ბათუმი, ტყეშელაშვილის ქ. 115/4, სტადიონის რაიონი, 568 69 48 64

დაამუშავა: გ.ა.ს. გომიშვილი

მთავარი არქიტექტორი

გ.ა.ს. გომიშვილი

დაამუშავა

დავით კობახიძე

დაამუშავა

ლევან გომიშვილი

ნახა

მ.ს.გ.

თარიღი

ფურცელი

სტადია

არქიტექტურული

A3

დავითა

ფურცელი