


IV სართულის გეგმა ნიშ.+9.60
შ-1:200

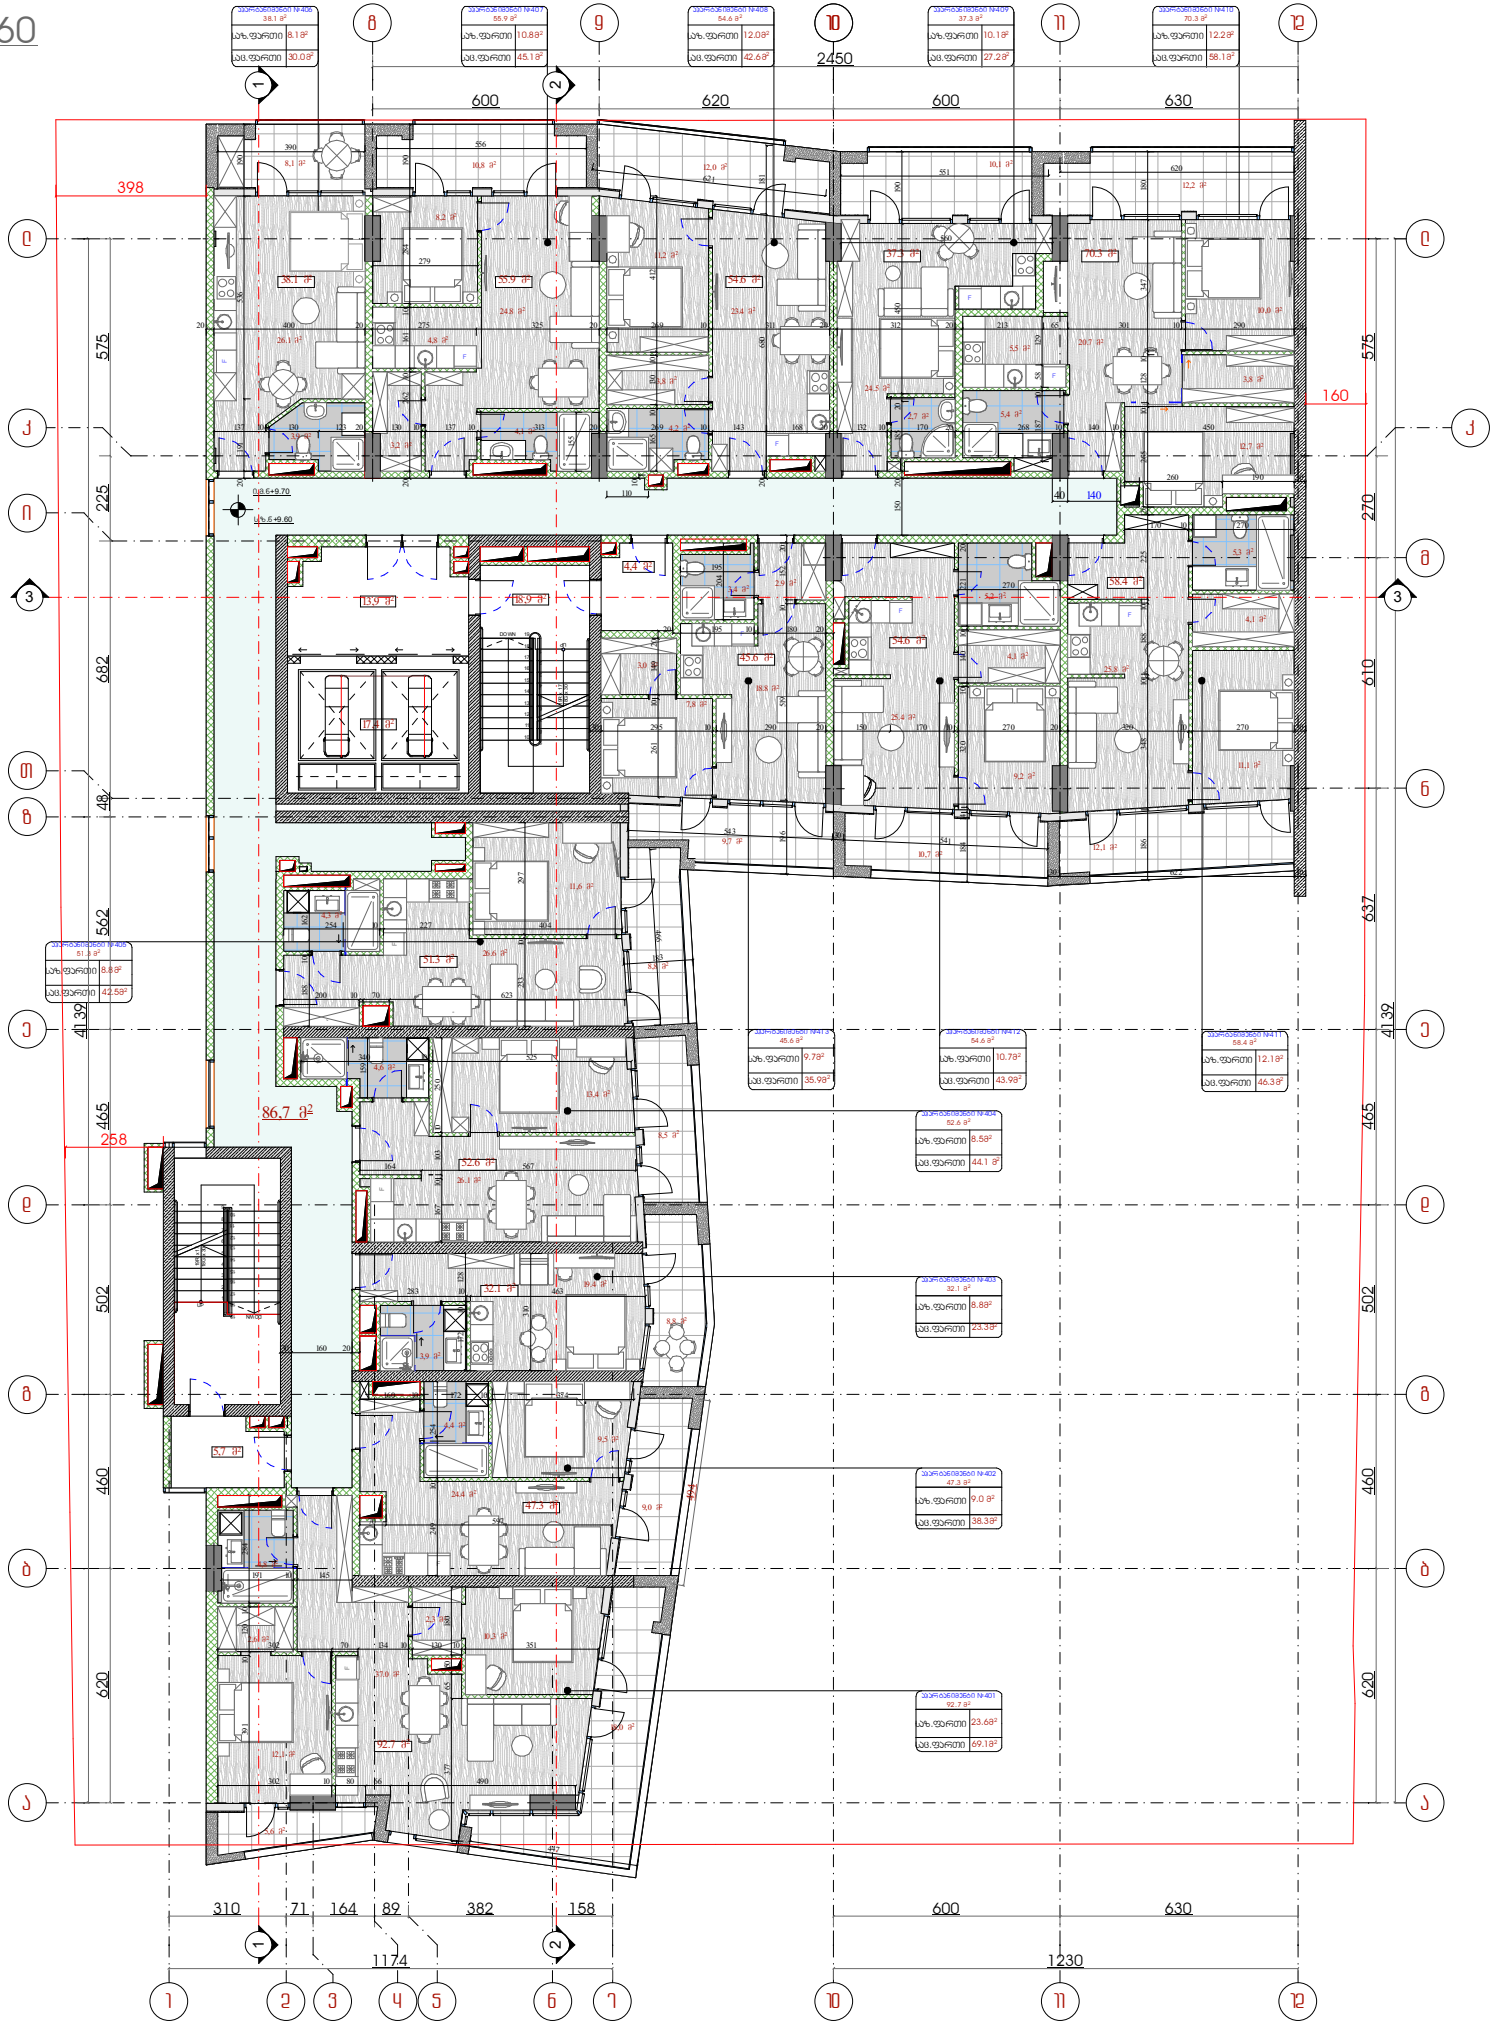

ბათუმი, ტაყაიშვილის ქ. 115/4, სტადიონის მოედანი 568 69 48 64

ვეო არქიტექტურა

L.T.D"EQO architect" id 446960600

შენიშვნა მომხმარებელს

მრავალბინიანი სასახლის
სახლი

მისამართი მონაცემები
ქ. ბათი 115-20

დაამუშავა: გ. ა. ს. გომიშვილი

მთავარი არქიტექტორი გეგმა შევსებულია

დაამუშავა დანიშნული

დაამუშავა დანიშნული

ნახაზი მასშ.

თარიღი

სტადია

არქიტექტორი

ფურცელი A3

დაკვეთა

ფურცელი