


VII სართულის გეგმა 608.+19.20
შ-1:200

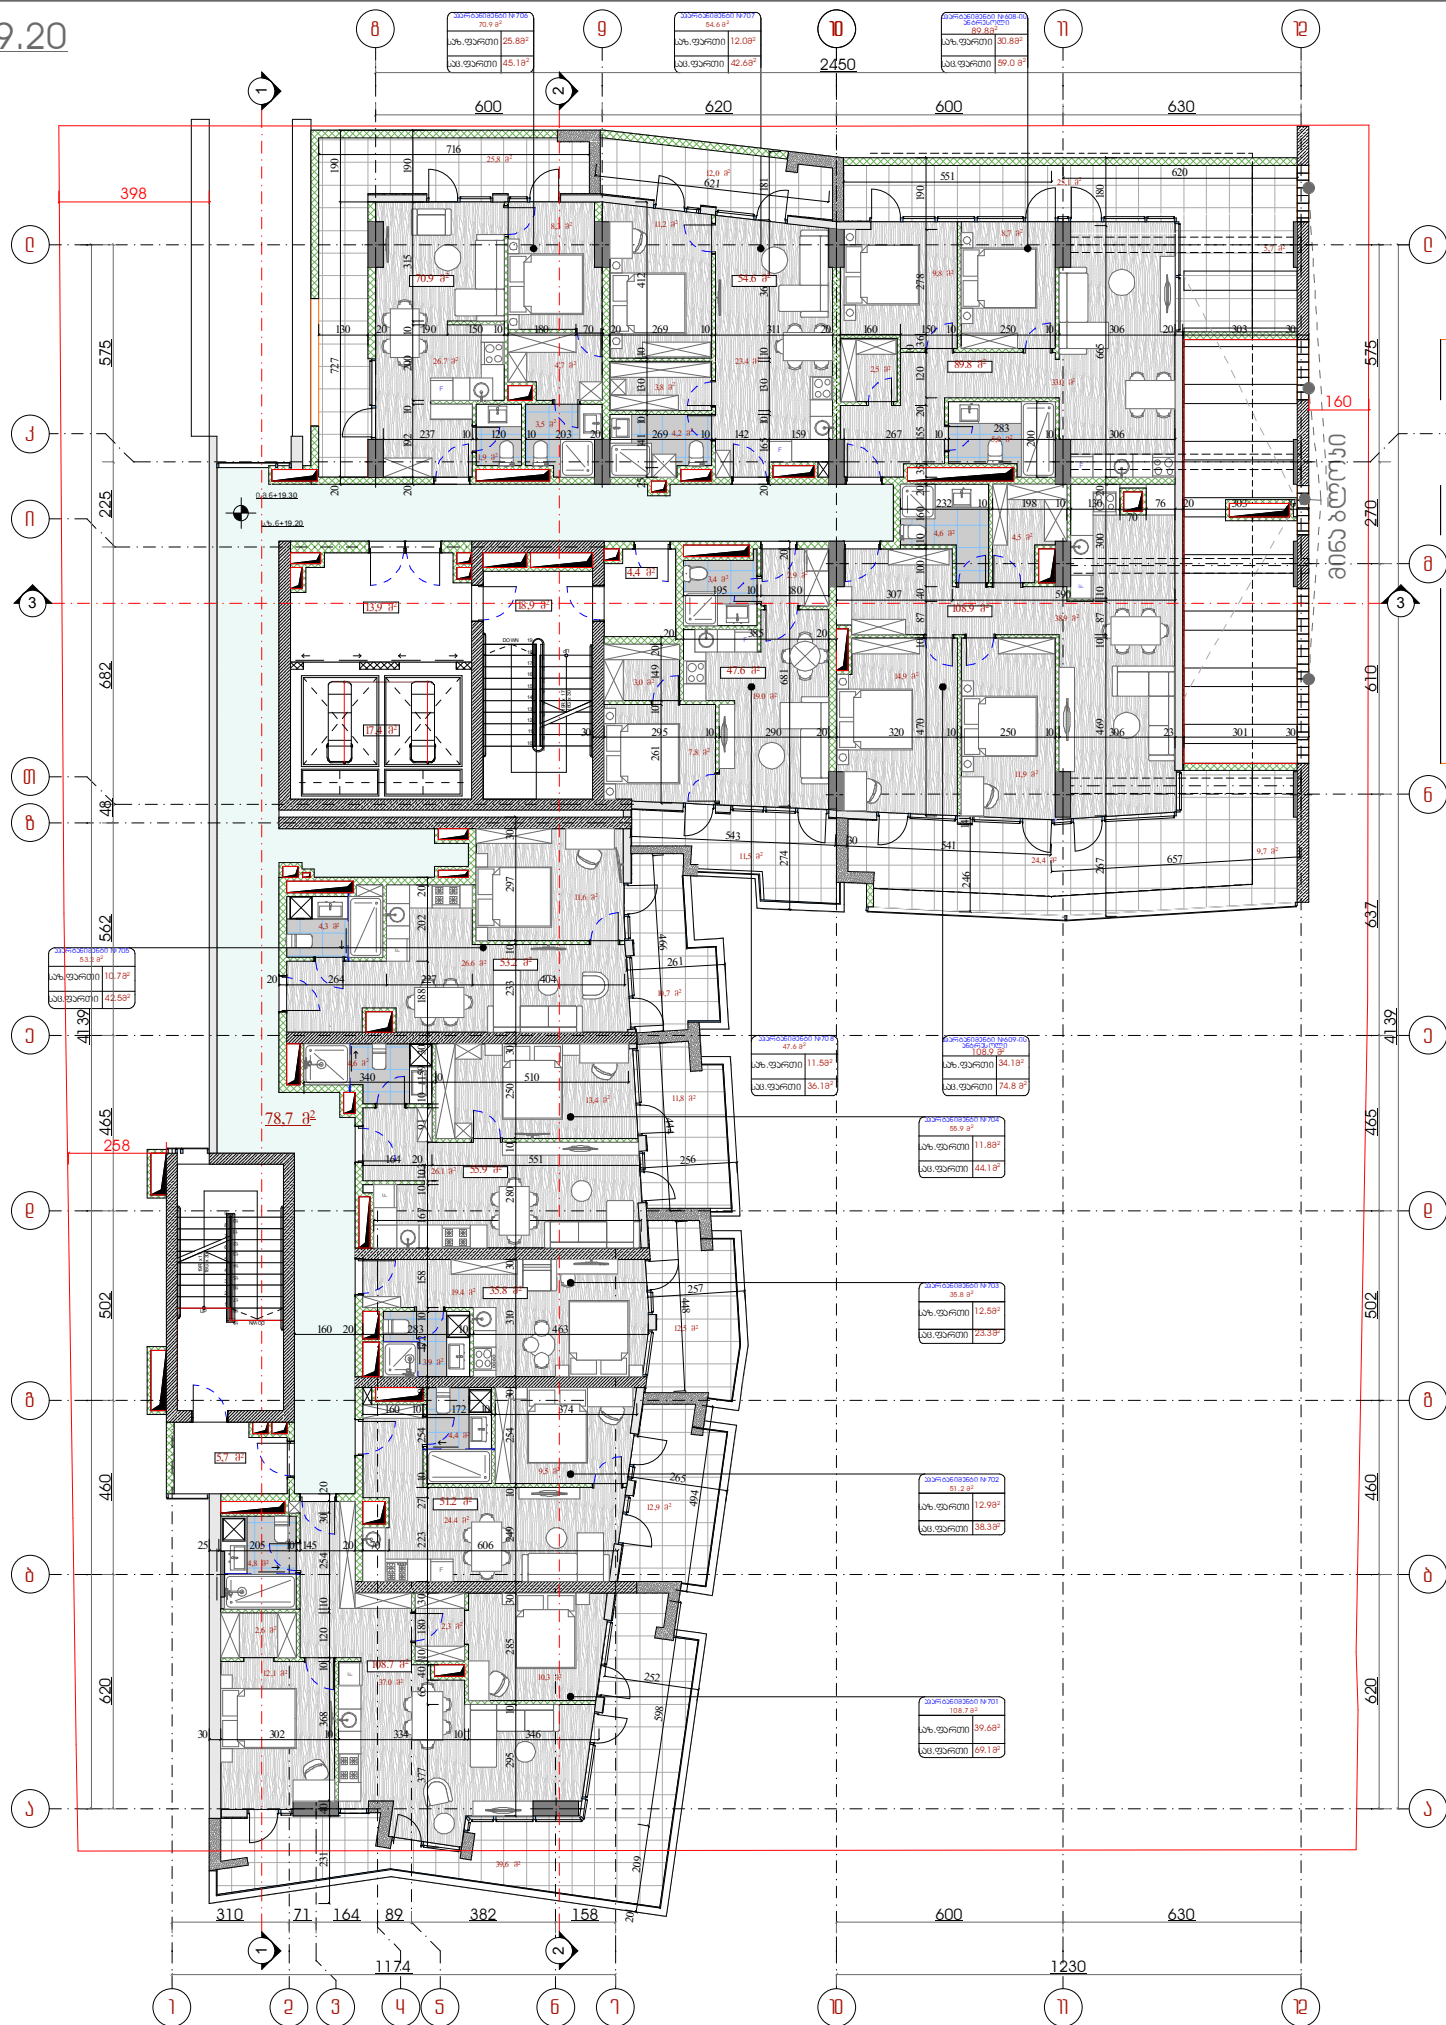

ბათუმი, ტყეშელაშვილის ქ. 115/4, სტადიონის რაიონი, 568 69 48 64

ვეო არქიტექტურა

L.T.D"EQO architect" id 446960600

შენიშვნა მომხმარებელს

მრავალმხრივი სასაზოგადოებო
სახლი
მოსაქმედებელი დაგეგმვის
პროექტი 118-20

დაგეგმვის: ა.ა. ს. გომიშვილი

მთავარი არქიტექტორი ბაქა თევდორაძე

დაამუშავა დავით კობახიძე

დაამუშავა დავით გომიშვილი

ნახაზი მასშ.

თარიღი

სტადია

არქიტექტურული

ფურცელი A3

დაკვეთა

ფურცელი