


XI სართულის გეგმა 60მ.+32.00
შ-1:200

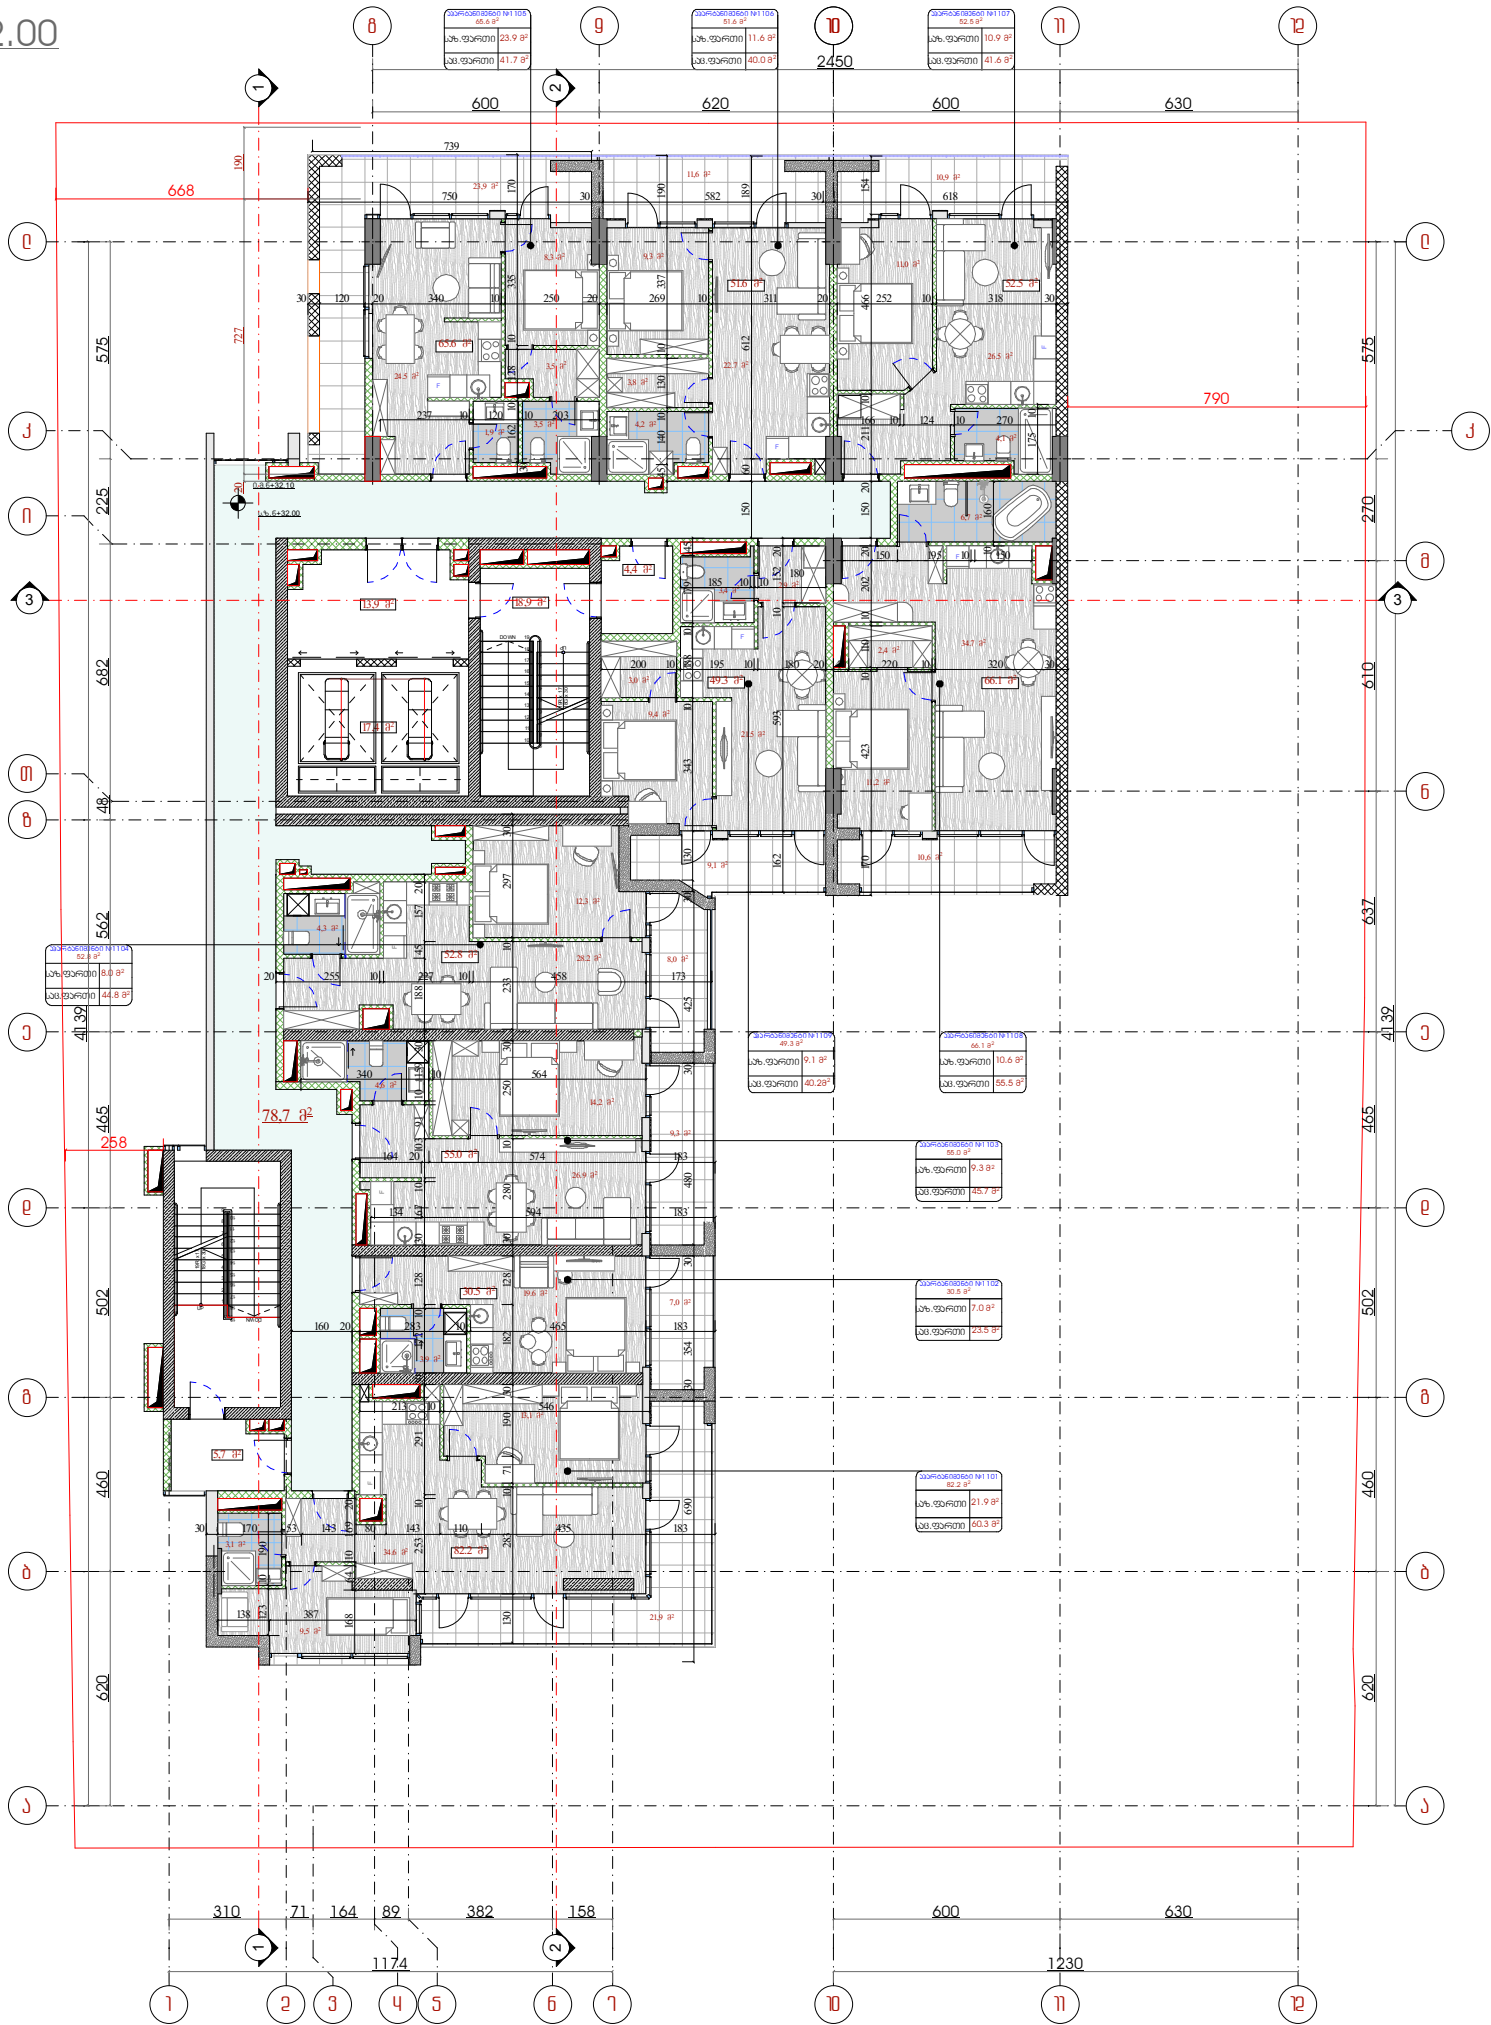



L.T.D"EQO architect" id 446960600

შენიშვნა: გეგმა



