


XIV სართულის გეგმა 60მ.+41.40
შ-1:200

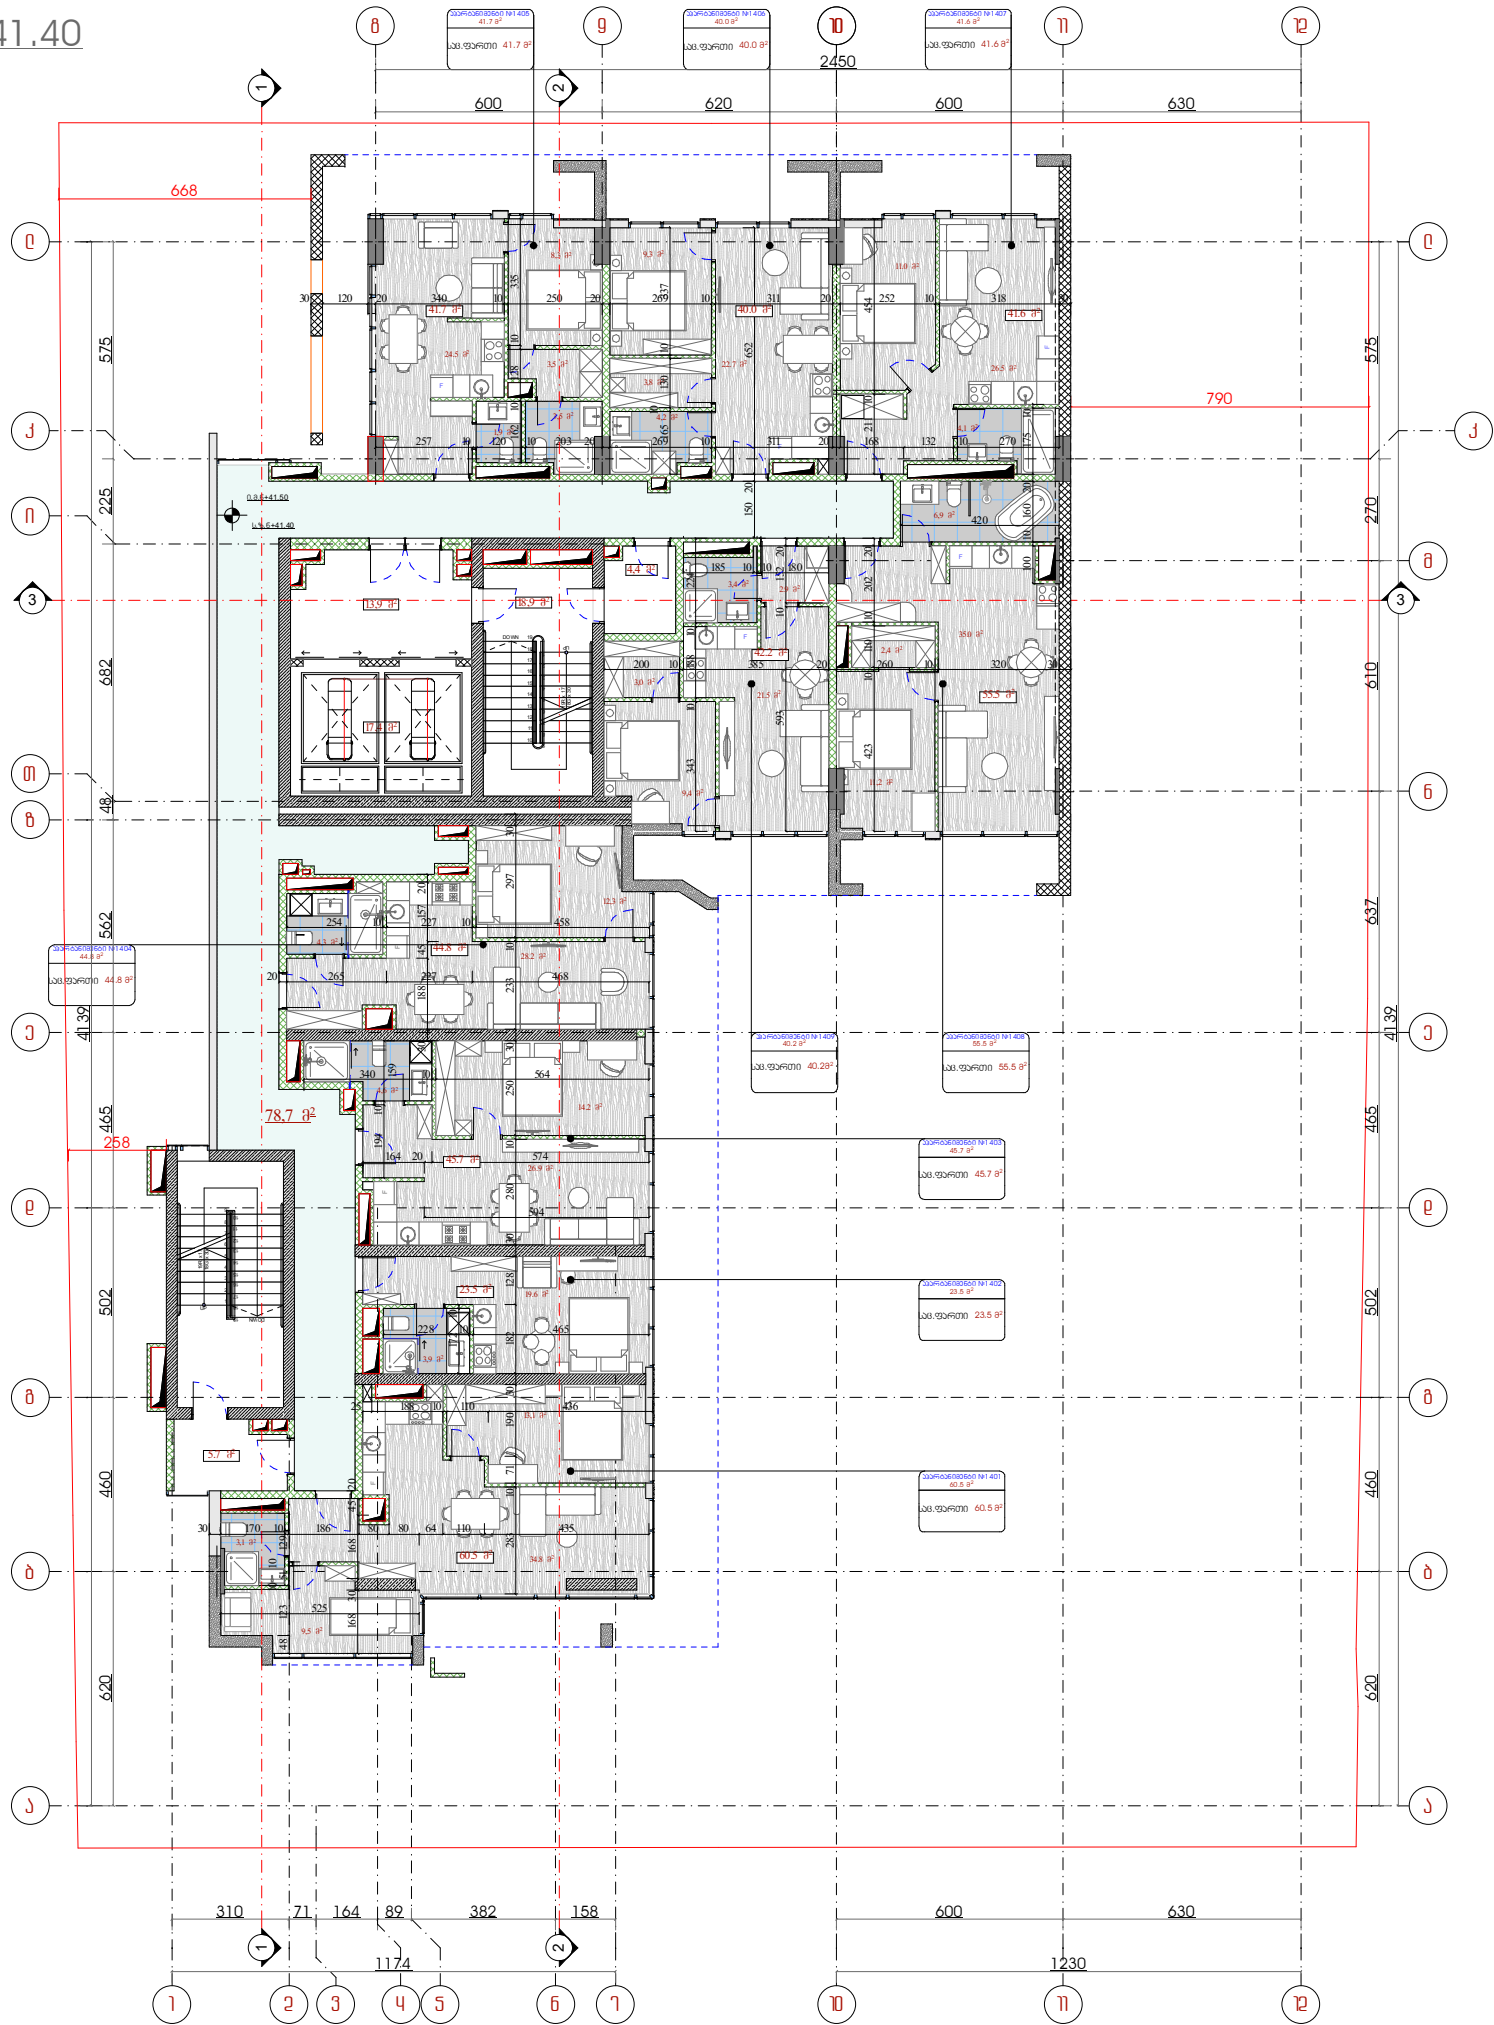



L.T.D"EQO architect" id 446960600



